



Segona Planta 2n 1a | Segunda Planta 2º1ª

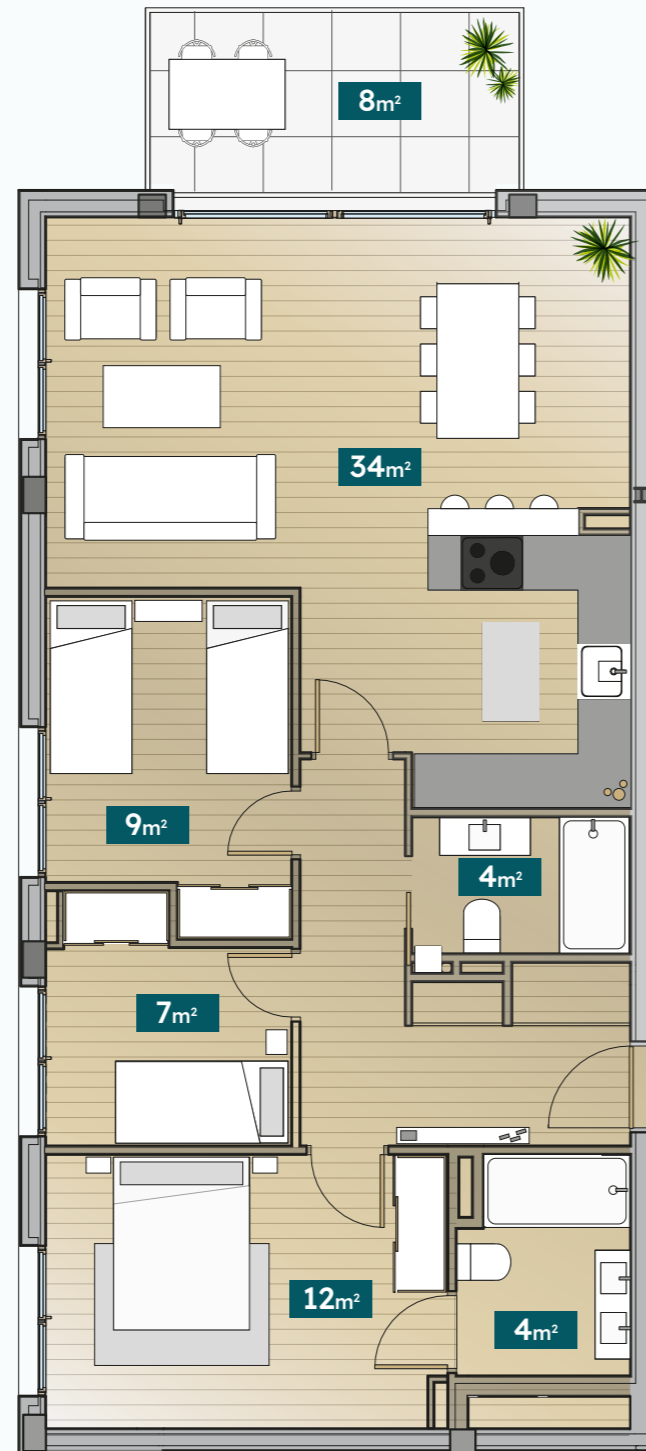

Av. FREDERIC RAHOLA

Frederic Rahola
43-45

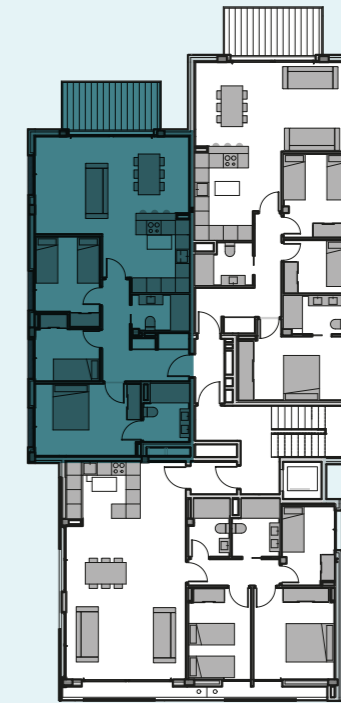

Av. FREDERIC RAHOLA



Av. FREDERIC RAHOLA

93m² Superficie construïda
Superficie construïda **81m²** Superficie útil
Superficie útil

8m² Balcó
Balcón **3** Habitacions
Habitaciones **2** Banys
Baños