


# Planta Baixa B-1a | Planta Baja B-1ª

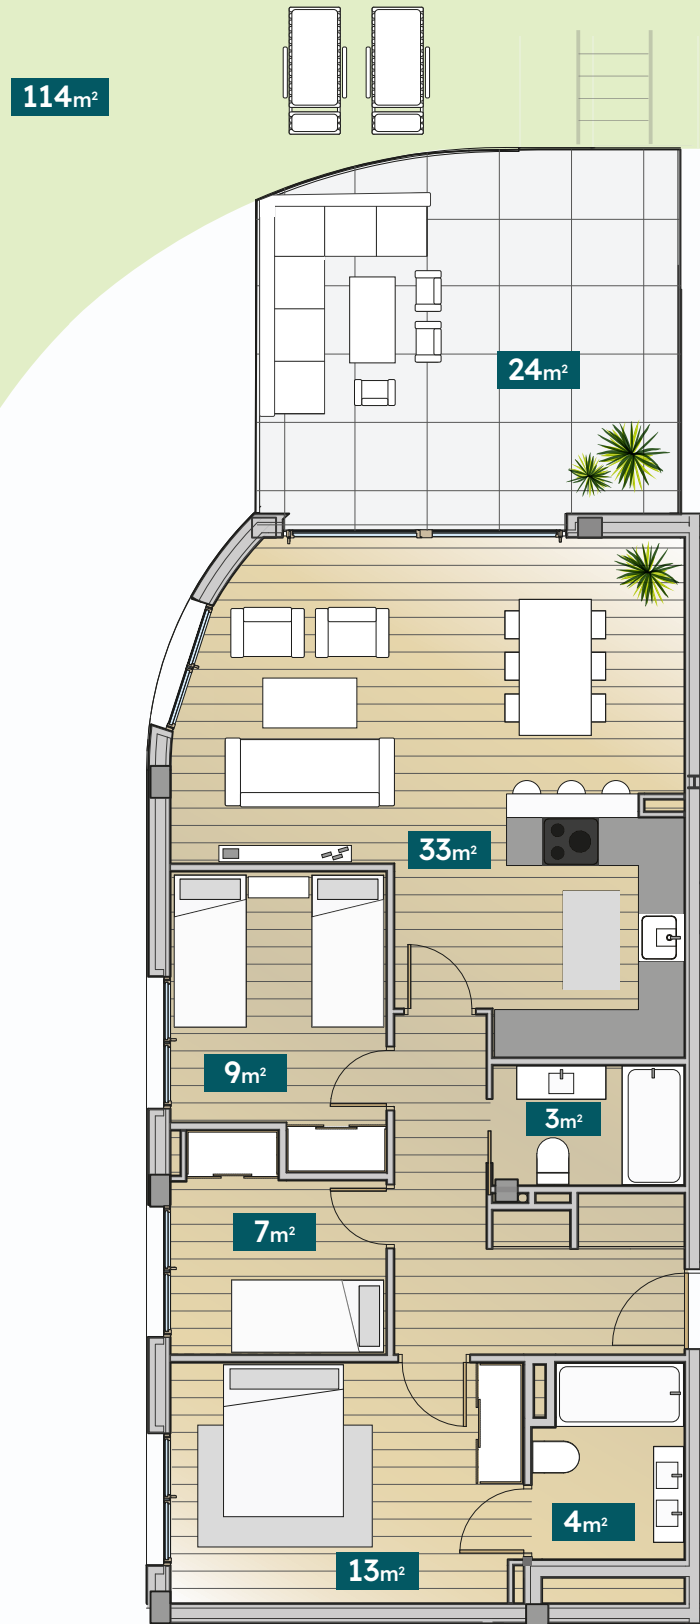


114m<sup>2</sup> | Jardí  
Jardín

Av. FREDERIC RAHOLA

Frederic Rahola

43-45

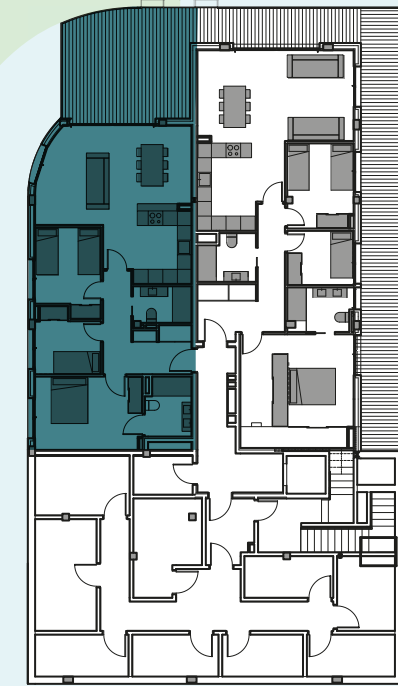

Av. FREDERIC RAHOLA



Av. FREDERIC RAHOLA

92m<sup>2</sup> | Superfície construïda  
Superfície construïda

80m<sup>2</sup> | Superfície útil  
Superfície útil

24m<sup>2</sup> | Terrassa  
Terraza

3 | Habitacions  
Habitaciones

2 | Banys  
Baños