



Planta Baixa B-2a | Planta Baja B-2ª

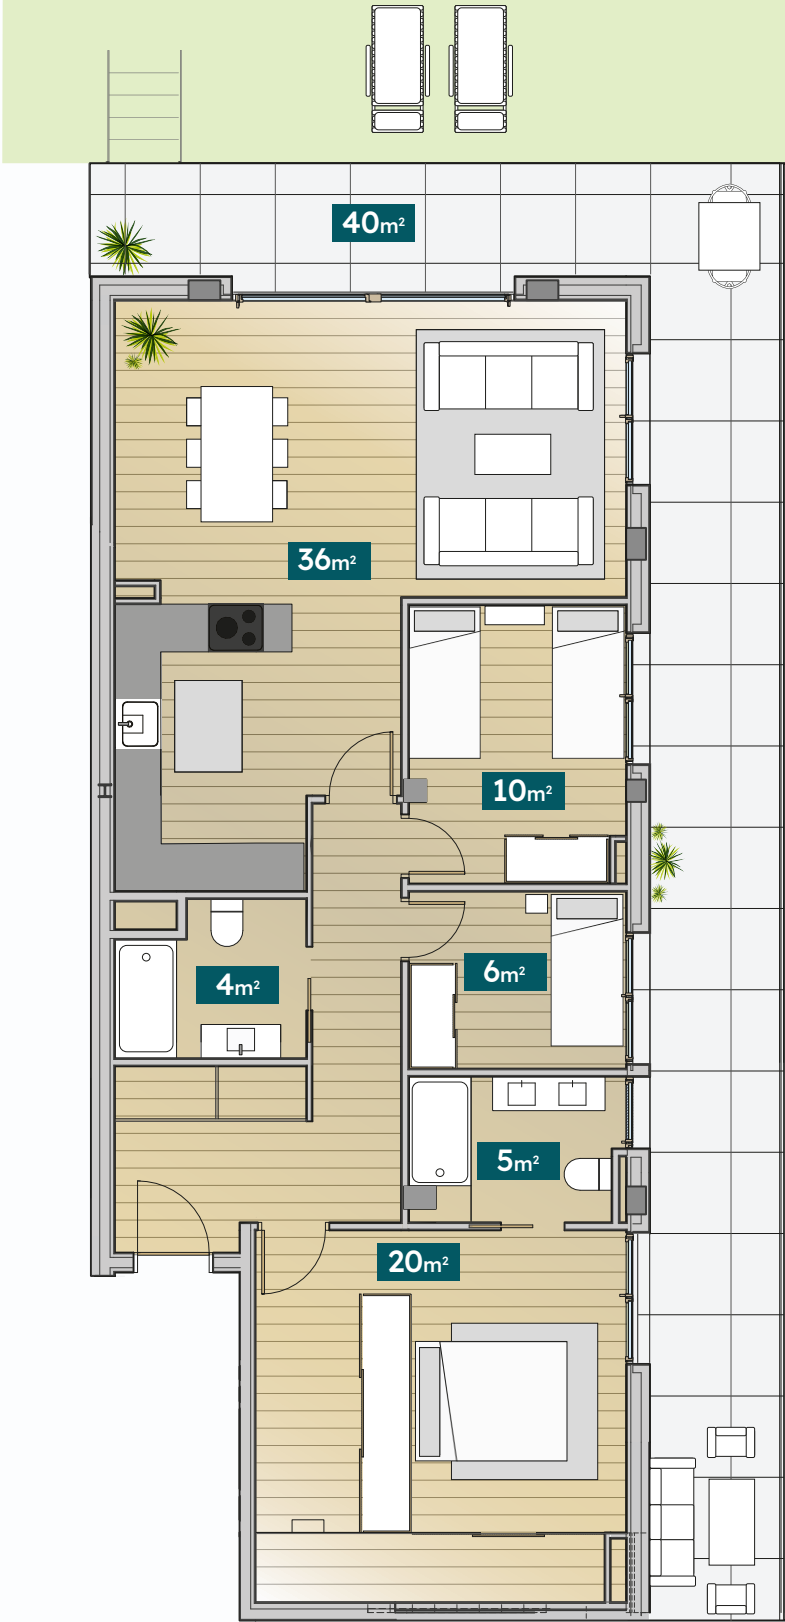

133m² | Jardí
Jardín

Av. FREDERIC RAHOLA

Frederic Rahola
43-45

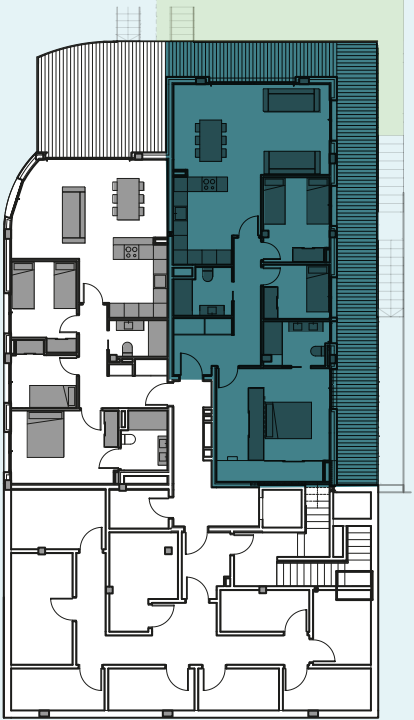

Av. FREDERIC RAHOLA



Av. FREDERIC RAHOLA

106m² | Superfície construïda
Superficie construida 92m² | Superfície útil
Superficie útil

40m² | Terrassa
Terraza 3 | Habitacions
Habitaciones 2 | Banys
Baños