


PLANTA PRIMERA

1º2ª

Superficies útiles:

Salón:	28 m ²
Habitación 1:	13 m ²
Habitación 2:	7 m ²
Habitación 3:	7 m ²
Baño 1:	3 m ²
Baño 2:	3 m ²
Balcón:	1 m ²

Superficie construida: 77 m²

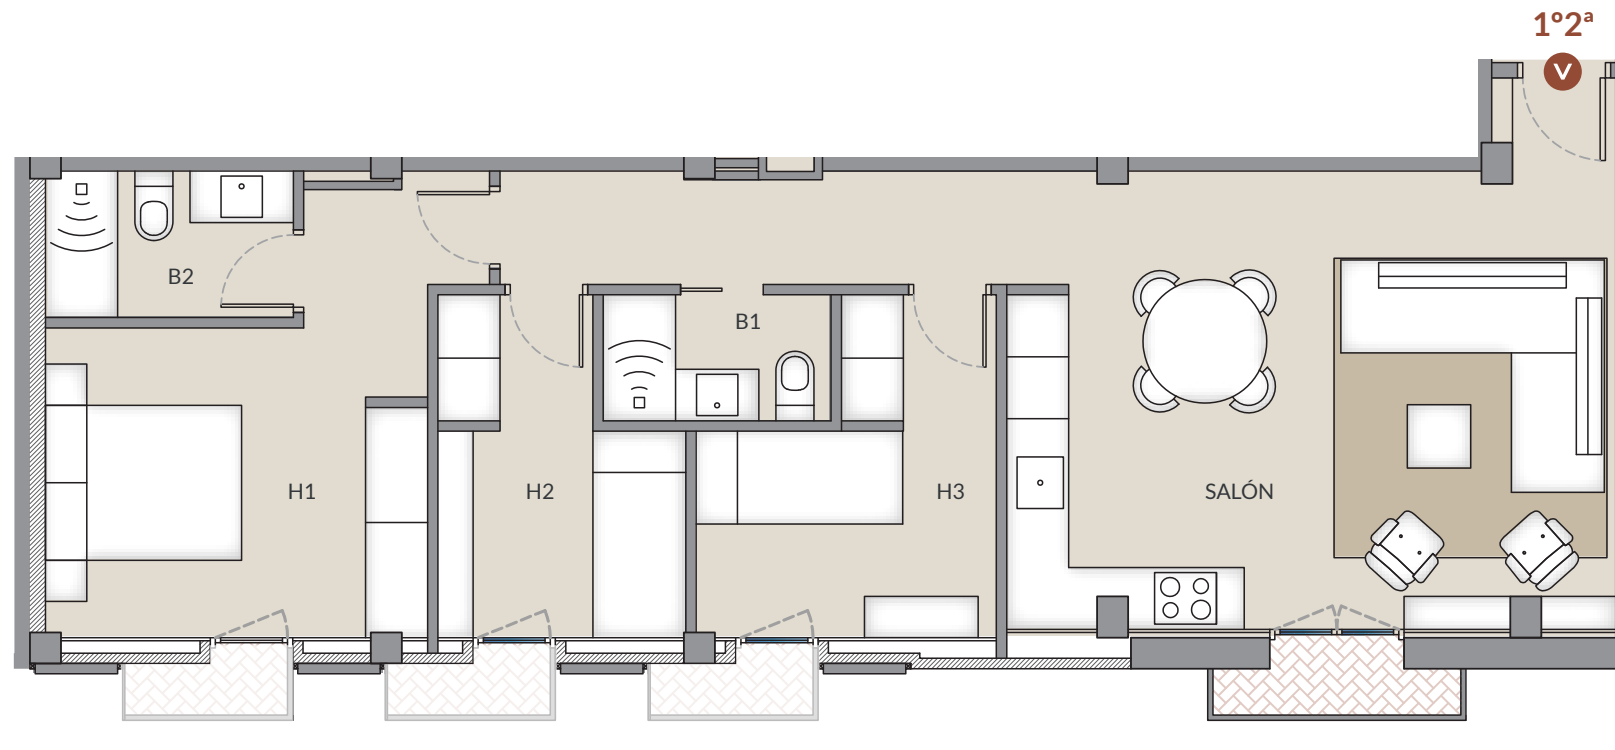

CARRER PÀDUA 24-28

