

HOMER / 27

PLANOS

DÚPLEX

DÚPLEX 1ª

Superficie construida:	97 m ²
Superficie total:	106 m ²
Terraza:	19 m ²
Habitaciones:	3
Baños:	2

DÚPLEX 2ª

Superficie construida:	114 m ²
Superficie total:	118 m ²
Terraza:	8 m ²
Habitaciones:	2
Baños:	3

DÚPLEX 3ª

Superficie construida:	125 m ²
Superficie total:	125 m ²
Terraza:	-
Habitaciones:	3
Baños:	3

DÚPLEX 4ª

Superficie construida:	112 m ²
Superficie total:	131 m ²
Jardín:	36 m ²
Habitaciones:	3
Baños:	3



PLANTA ALTA



CARRER HOMER 27

CARRER PÀDUA 24-28

PLANTA BAJA



CARRER HOMER 27

CARRER PÀDUA 24-28

DÚPLEX 1ª

PLANTA BAJA


Superficies útiles:
Salón: 32 m²
Baño 1: 3 m²
Terraza: 19 m²

Superficie construida: 54 m²


PLANTA ALTA

Superficies útiles:
Habitación 1: 14 m²
Habitación 2: 7 m²
Habitación 3: 8 m²
Baño 2: 5 m²

Superficie construida: 43 m²

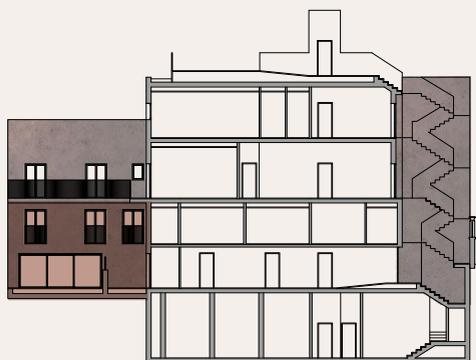


PLANTA BAJA

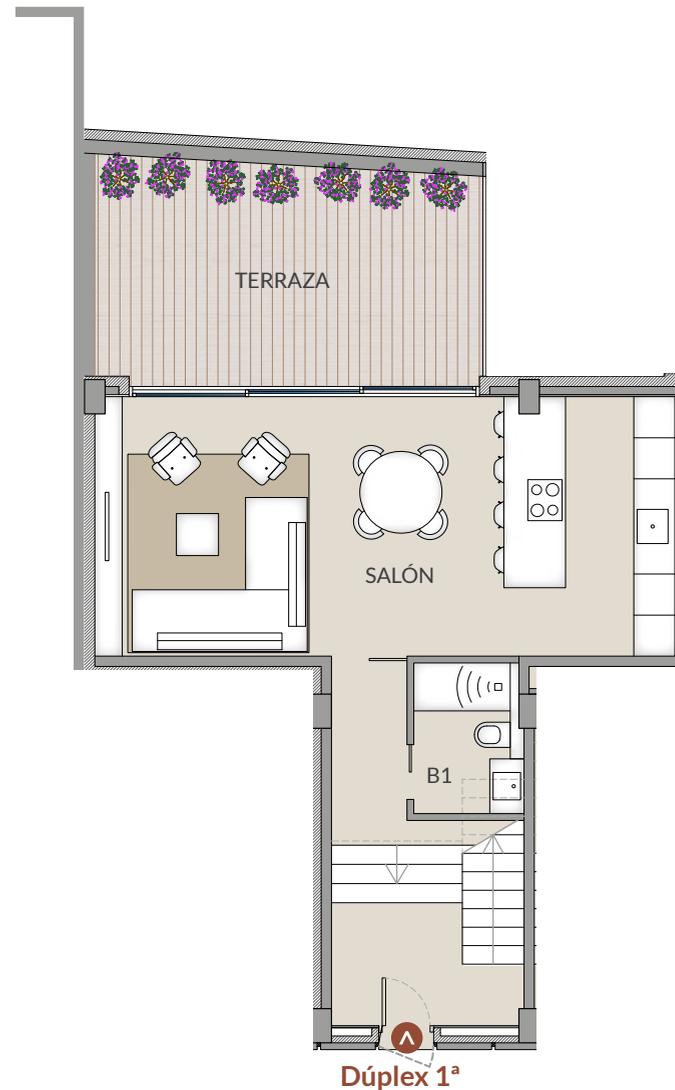

CARRER PÀDUA 24-28

PLANTA ALTA

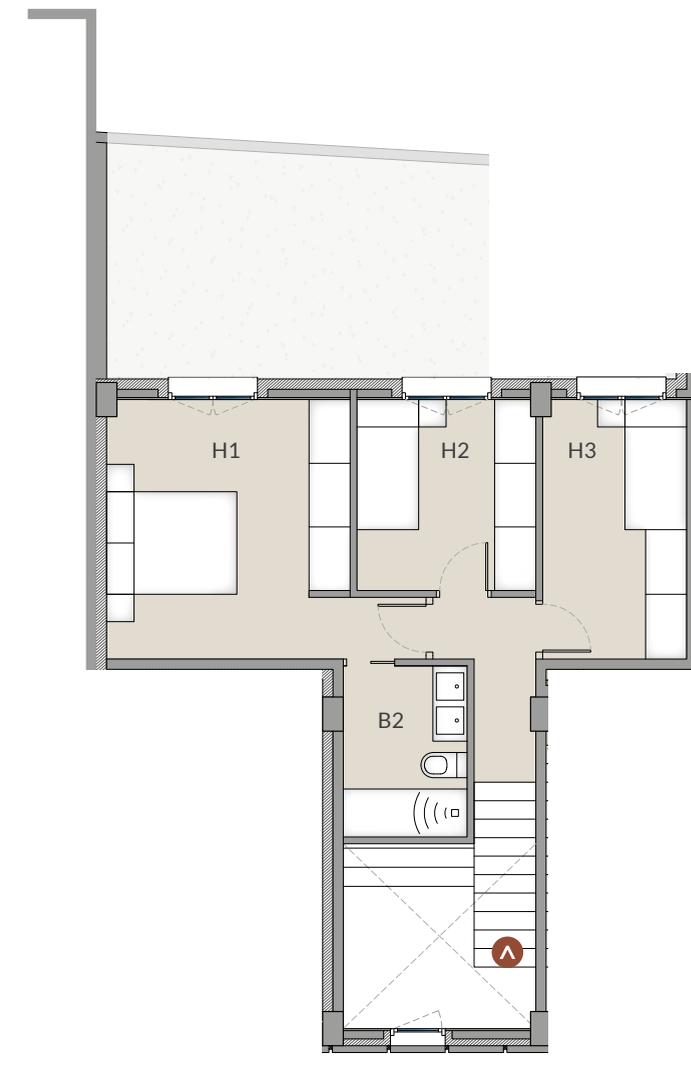

CARRER PÀDUA 24-28

DÚPLEX 2ª

PLANTA BAJA


Superficies útiles:
Salón: 43 m²
Baño 1: 4 m²
Terraza: 8 m²

Superficie construida: 58 m²

PLANTA ALTA

Superficies útiles:
Habitación 1: 20 m²
Habitación 2: 13 m²
Baño 2: 5 m²
Baño 3: 4 m²

Superficie construida: 56 m²

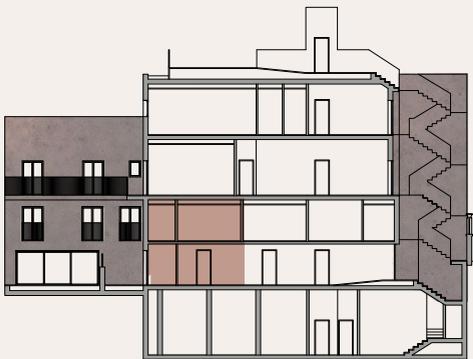


PLANTA BAJA



CARRER PÀDUA 24-28

PLANTA ALTA

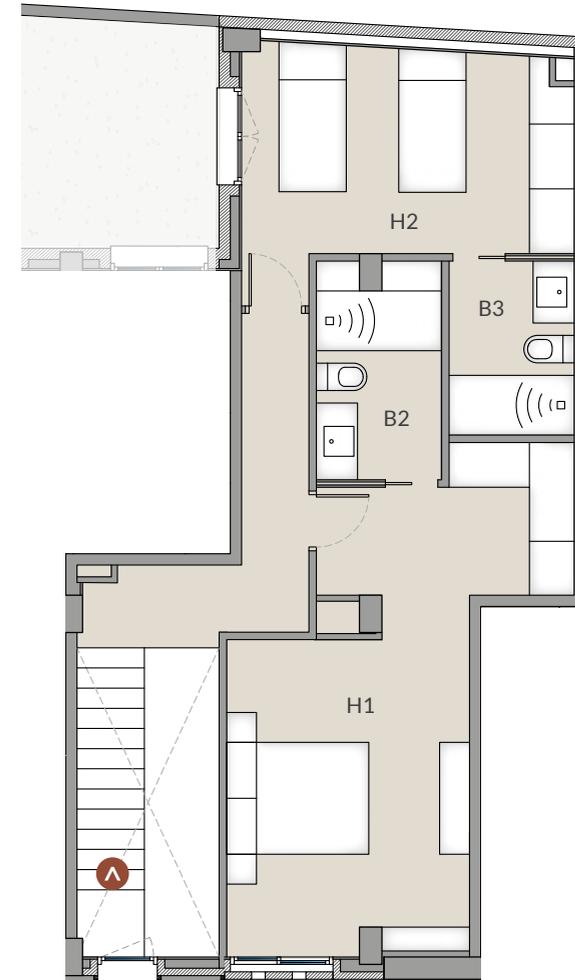

CARRER PÀDUA 24-28

DÚPLEX 3ª

PLANTA BAJA


Superficies útiles:	
Salón:	34 m ²
Habitación 1:	11 m ²
Baño 1:	5 m ²

Superficie construida: 60 m²

PLANTA ALTA

Superficies útiles:	
Habitación 2:	21 m ²
Habitación 3:	14 m ²
Baño 2:	5 m ²
Baño 3:	4 m ²

Superficie construida: 65 m²

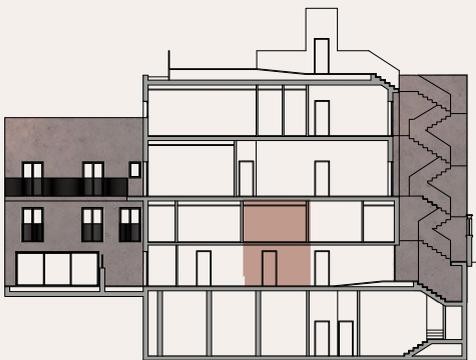

PLANTA BAJA



CARRER PÀDUA 24-28

PLANTA ALTA



CARRER PÀDUA 24-28

DÚPLEX 4^a

PLANTA BAJA

Superficies útiles:
Salón: 39 m²
Baño 1: 3 m²
Jardín: 36 m²

Superficie construida: 54 m²


PLANTA ALTA

Superficies útiles:
Habitación 1: 15 m²
Habitación 2: 15 m²
Habitación 3: 7 m²
Baño 2: 4 m²
Baño 3: 3 m²

Superficie construida: 58 m²



PLANTA BAJA

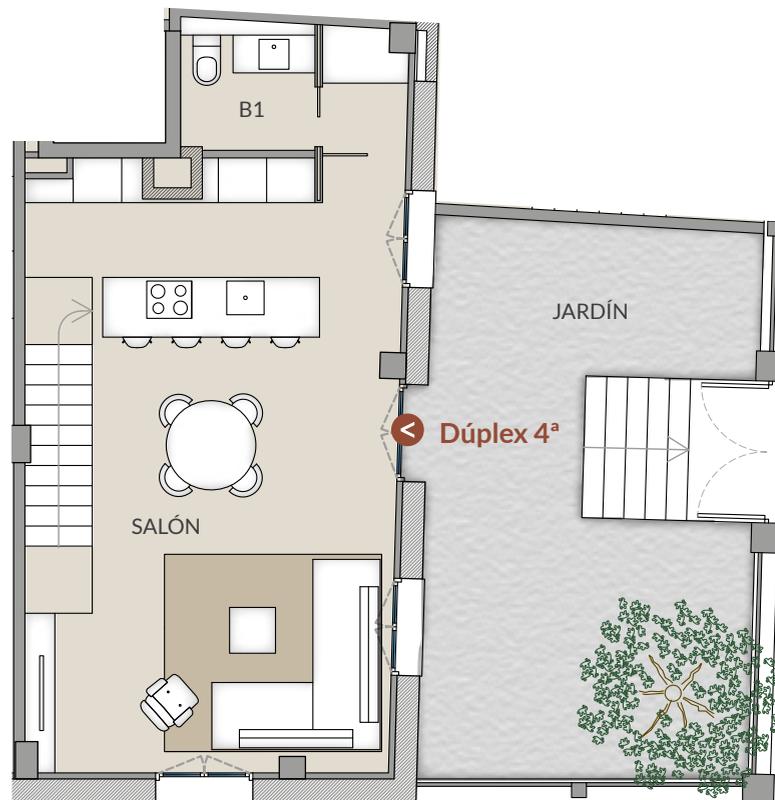

CARRER PÀDUA 24-28

PLANTA ALTA



CARRER PÀDUA 24-28




PLANTA PRIMERA

1º1ª
Superficie construida: 85 m²
Superficie total: 89 m²
Terraza: 8 m²
Habitaciones: 3
Baños: 2

1º2ª
Superficie construida: 77 m²
Superficie total: 78 m²
Terraza: 1 m²
Habitaciones: 3
Baños: 2

1º3ª
Superficie construida: 87 m²
Superficie total: 93 m²
Terraza: 11 m²
Habitaciones: 2
Baños: 2

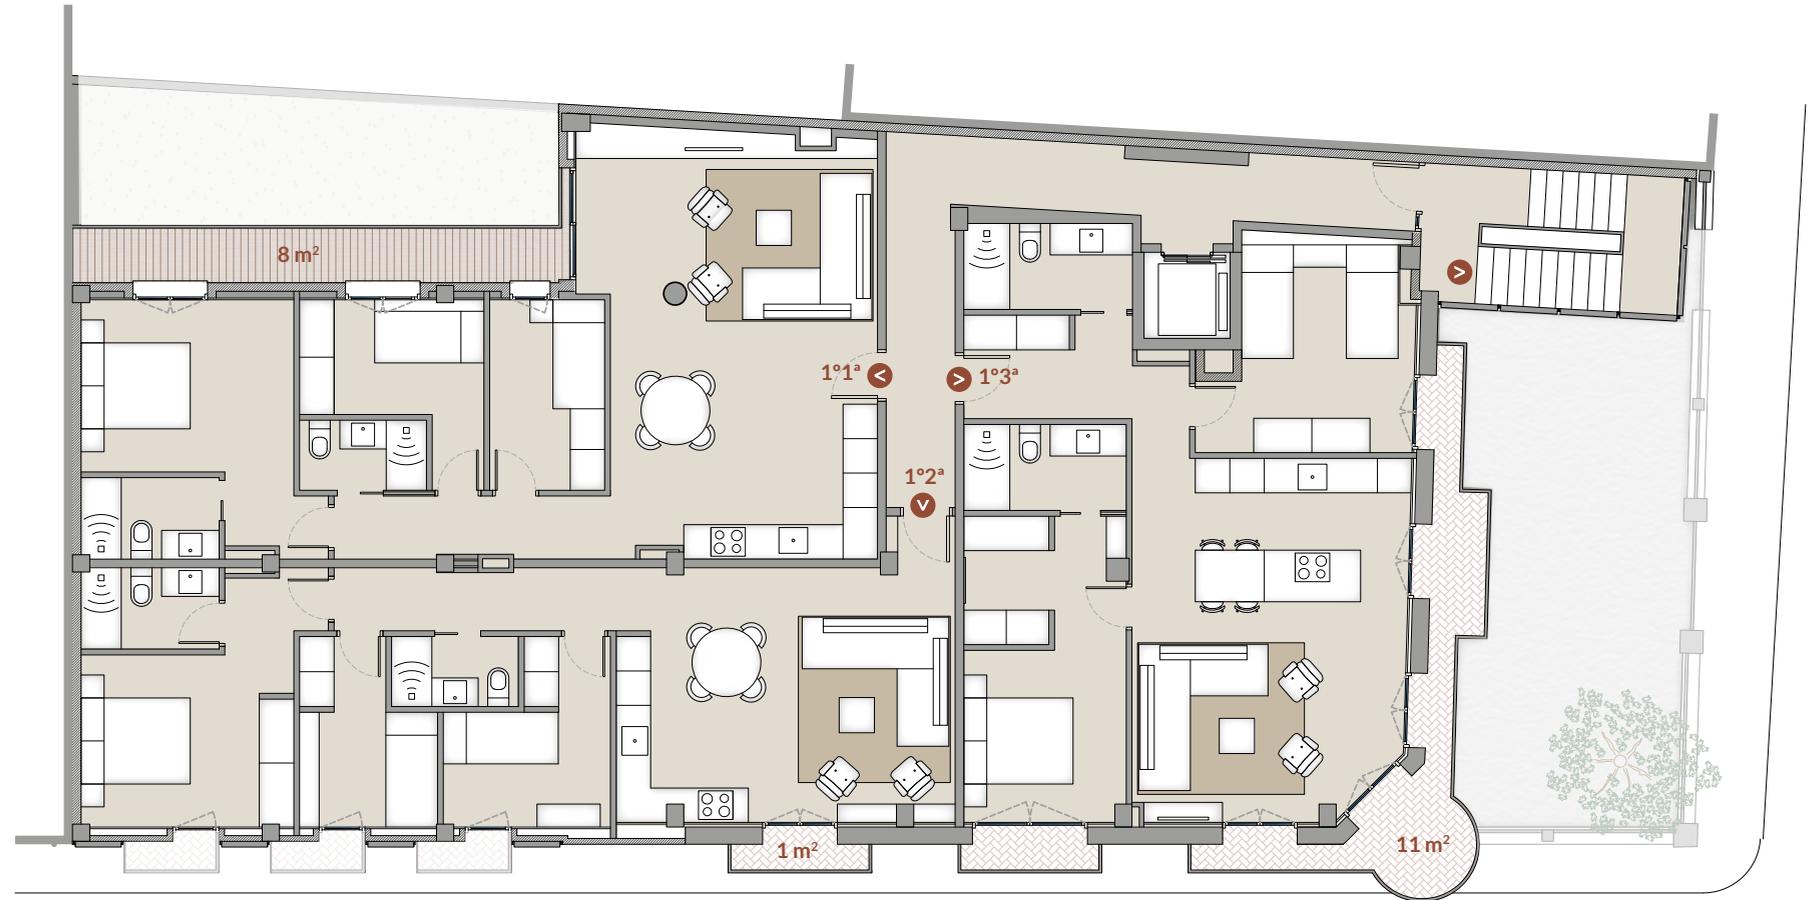

CARRER PÀDUA 24-28

CARRER HOMER 27

HOMER/27





PLANTA PRIMERA

1º1ª

Superficies útiles:

Salón:	36 m ²
Habitación 1:	13 m ²
Habitación 2:	8 m ²
Habitación 3:	7 m ²
Baño 1:	3 m ²
Baño 2:	3 m ²
Terraza:	8 m ²

Superficie construida: 85 m²

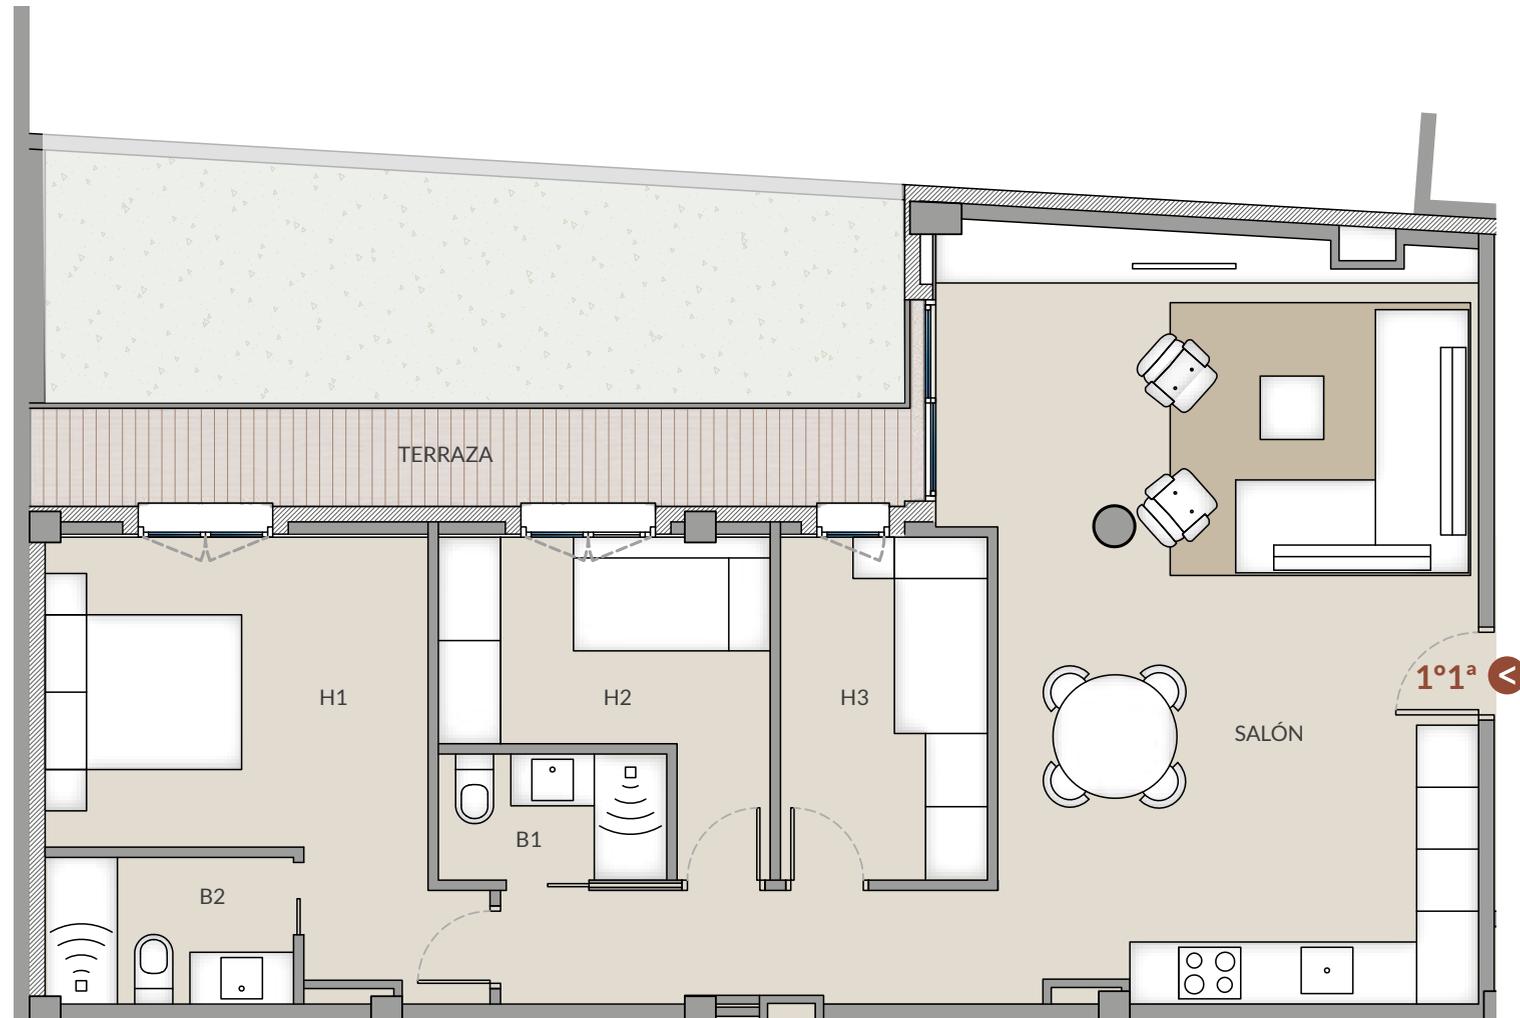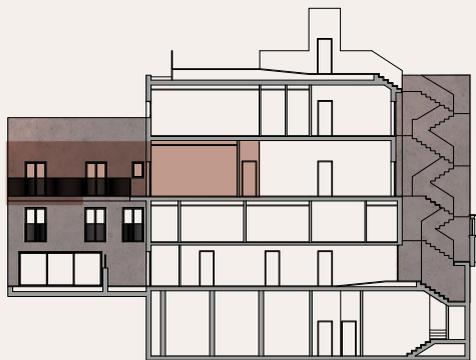



PLANTA PRIMERA

1º2ª

Superficies útiles:

Salón:	28 m ²
Habitación 1:	13 m ²
Habitación 2:	7 m ²
Habitación 3:	7 m ²
Baño 1:	3 m ²
Baño 2:	3 m ²
Balcón:	1 m ²

Superficie construida: 77 m²

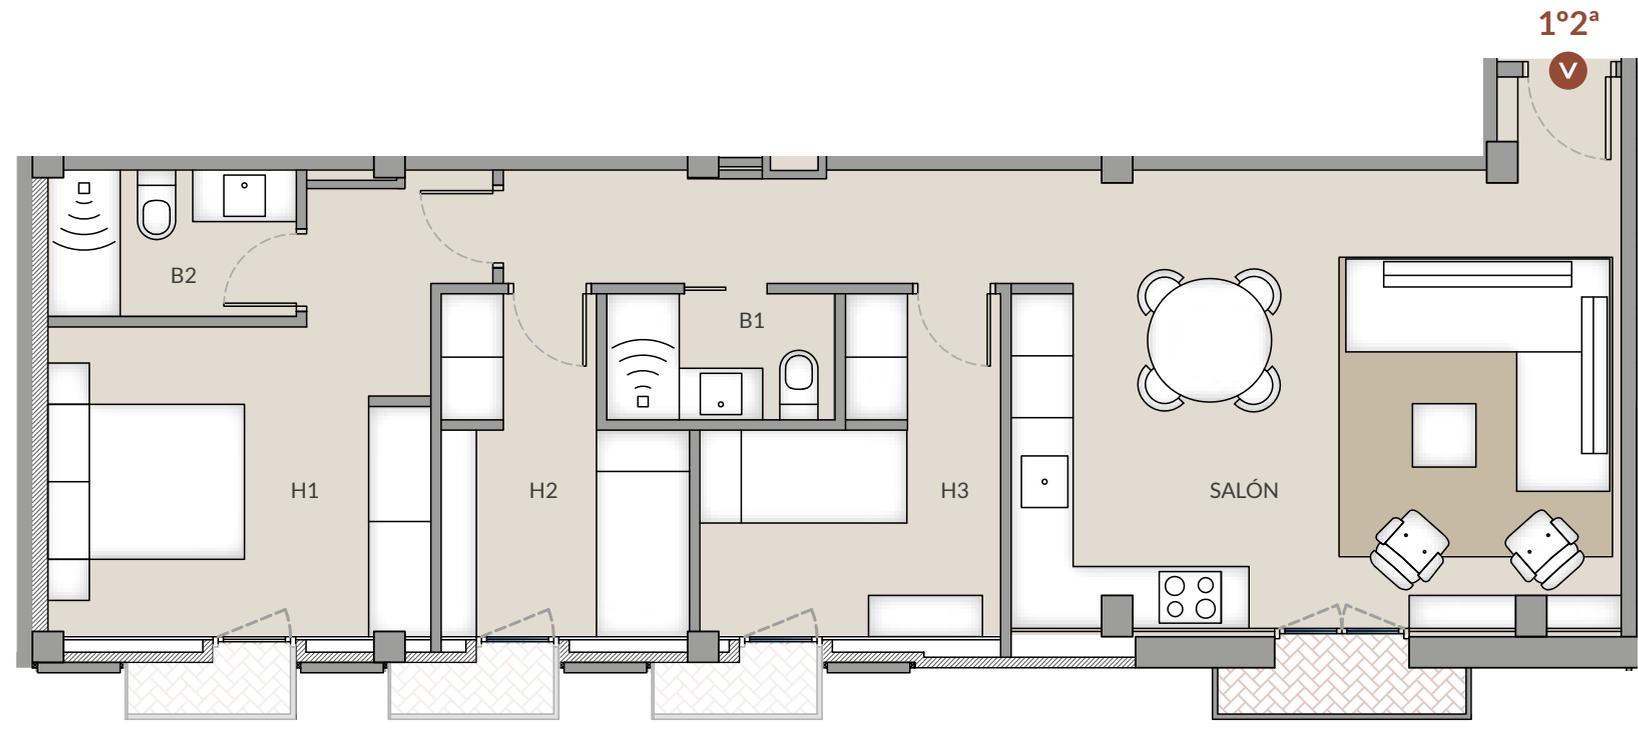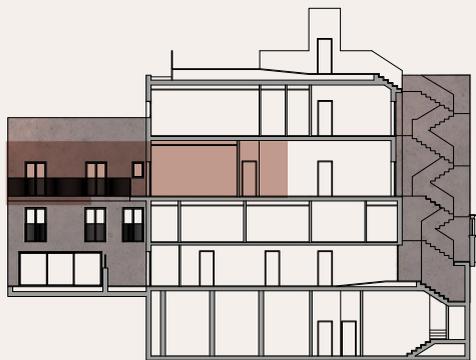

CARRER PÀDUA 24-28



PLANTA PRIMERA

1º3ª

Superficies útiles:

Salón:	29 m ²
Habitación 1:	15 m ²
Habitación 2:	12 m ²
Baño 1:	4 m ²
Baño 2:	4 m ²
Balcón:	1 m ²
Terraza:	11 m ²

Superficie construida: 87 m²

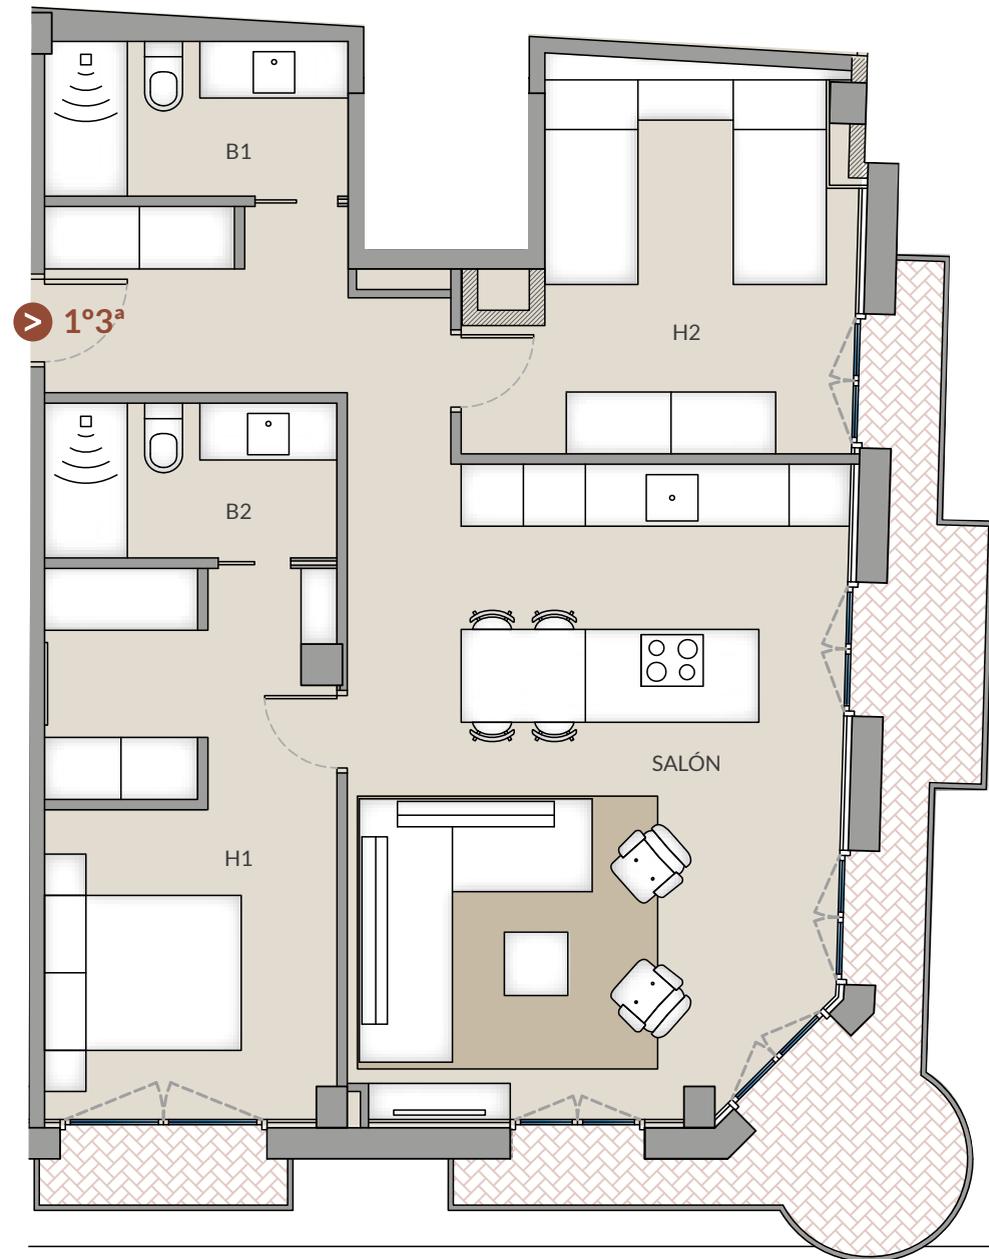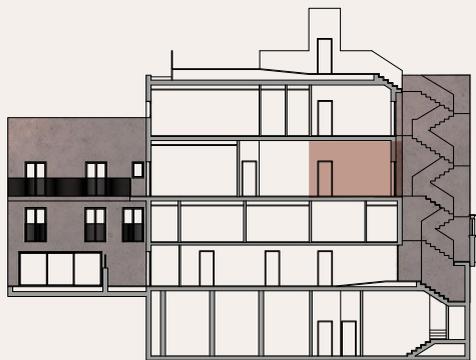


CARRER HOMER 27

CARRER PÀDUA 24-28

PLANTA SEGUNDA

2º1ª
Superficie contruida: 121 m²
Superficie total: 163 m²
Terraza: 83 m
Habitaciones: 3
Baños: 2

2º2ª
Superficie contruida: 50 m²
Superficie total: 50 m²
Terraza: -
Habitaciones: 1
Baños: 1

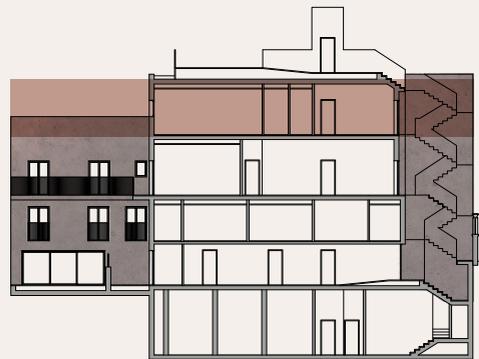

CARRER PÀDUA 24-28

CARRER HOMER 27

HOMER/27




PLANTA SEGUNDA

2º1ª

Superficies útiles:

Salón:	55 m ²
Habitación 1:	18 m ²
Habitación 2:	12 m ²
Habitación 3:	9 m ²
Baño 1:	4 m ²
Baño 2:	4 m ²
Terraza:	83 m ²

Superficie construida: 121 m²

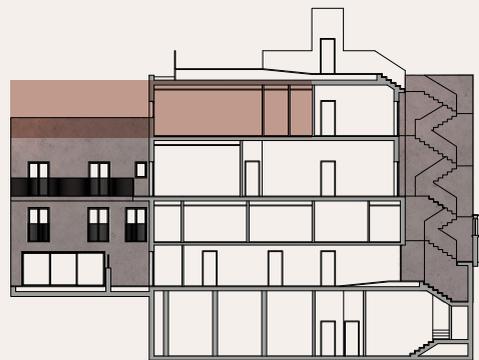



PLANTA SEGUNDA

2º2ª

Superficies útiles:



Salón:	23 m ²
Habitación 1:	10 m ²
Baño 1:	5 m ²

Superficie construida:	50 m ²
------------------------	-------------------

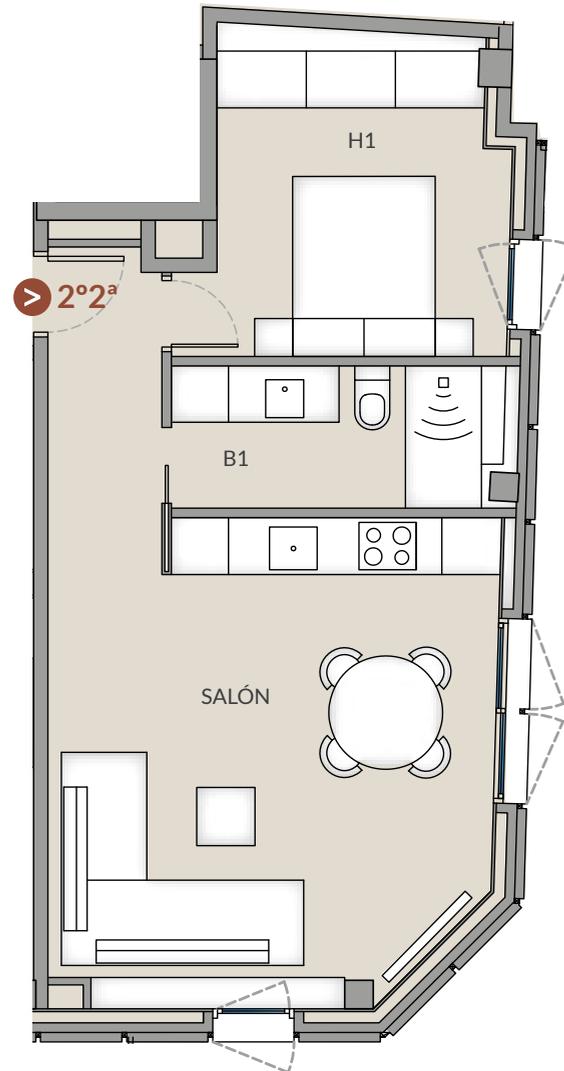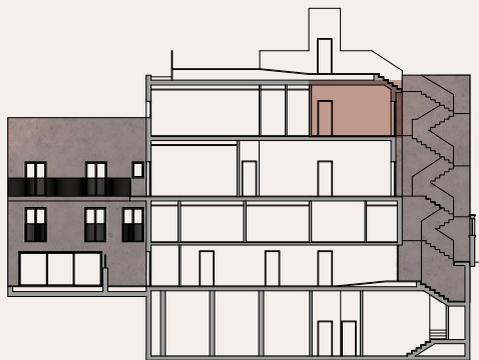

CARRER PÀDUA 24-28

AZOTEA

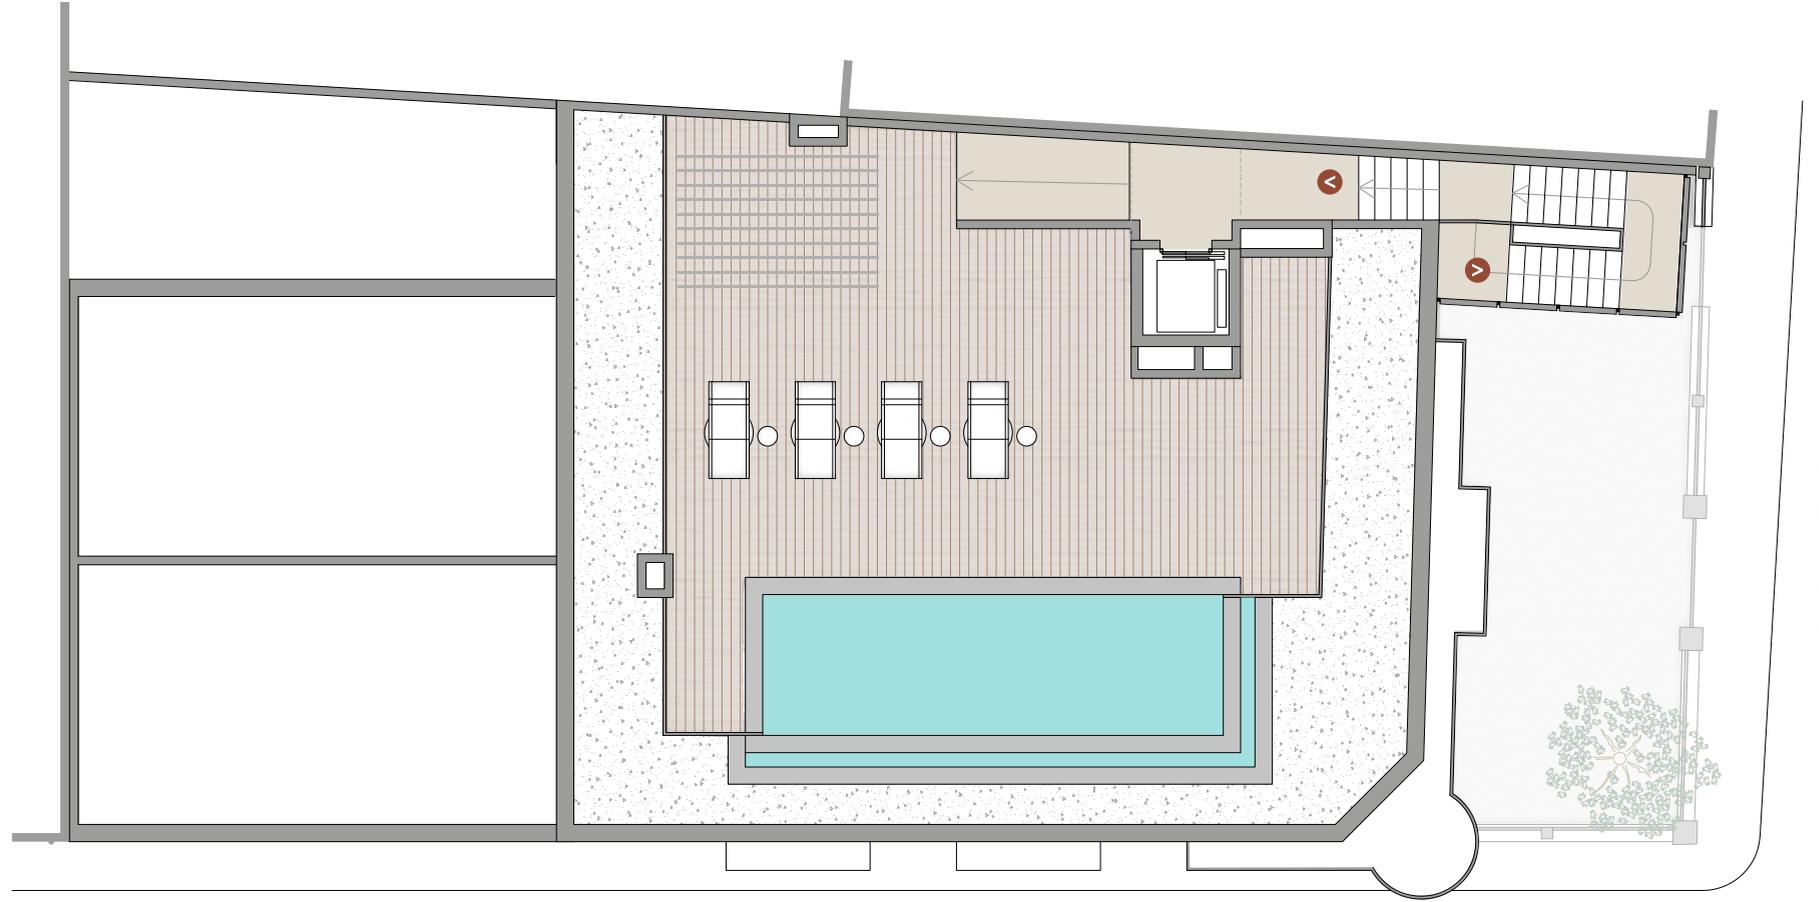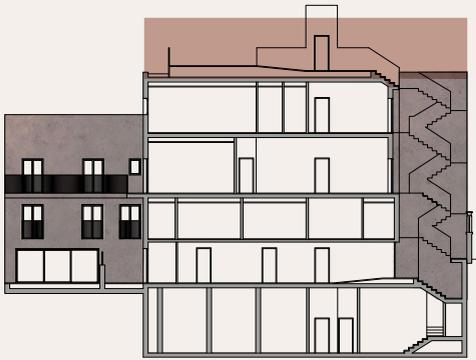

CARRER PĂDUA 24-28

CARRER HOMER 27

HOMER₂₇



HOMER / 27

15

Para más información:



Gran Via de les Corts Catalanes, 643 -2º 1ª - 08010 - Barcelona
T +34 931 999 945 bonavista@bonavistadev.com www.bonavistadev.com